


Plan de Sol

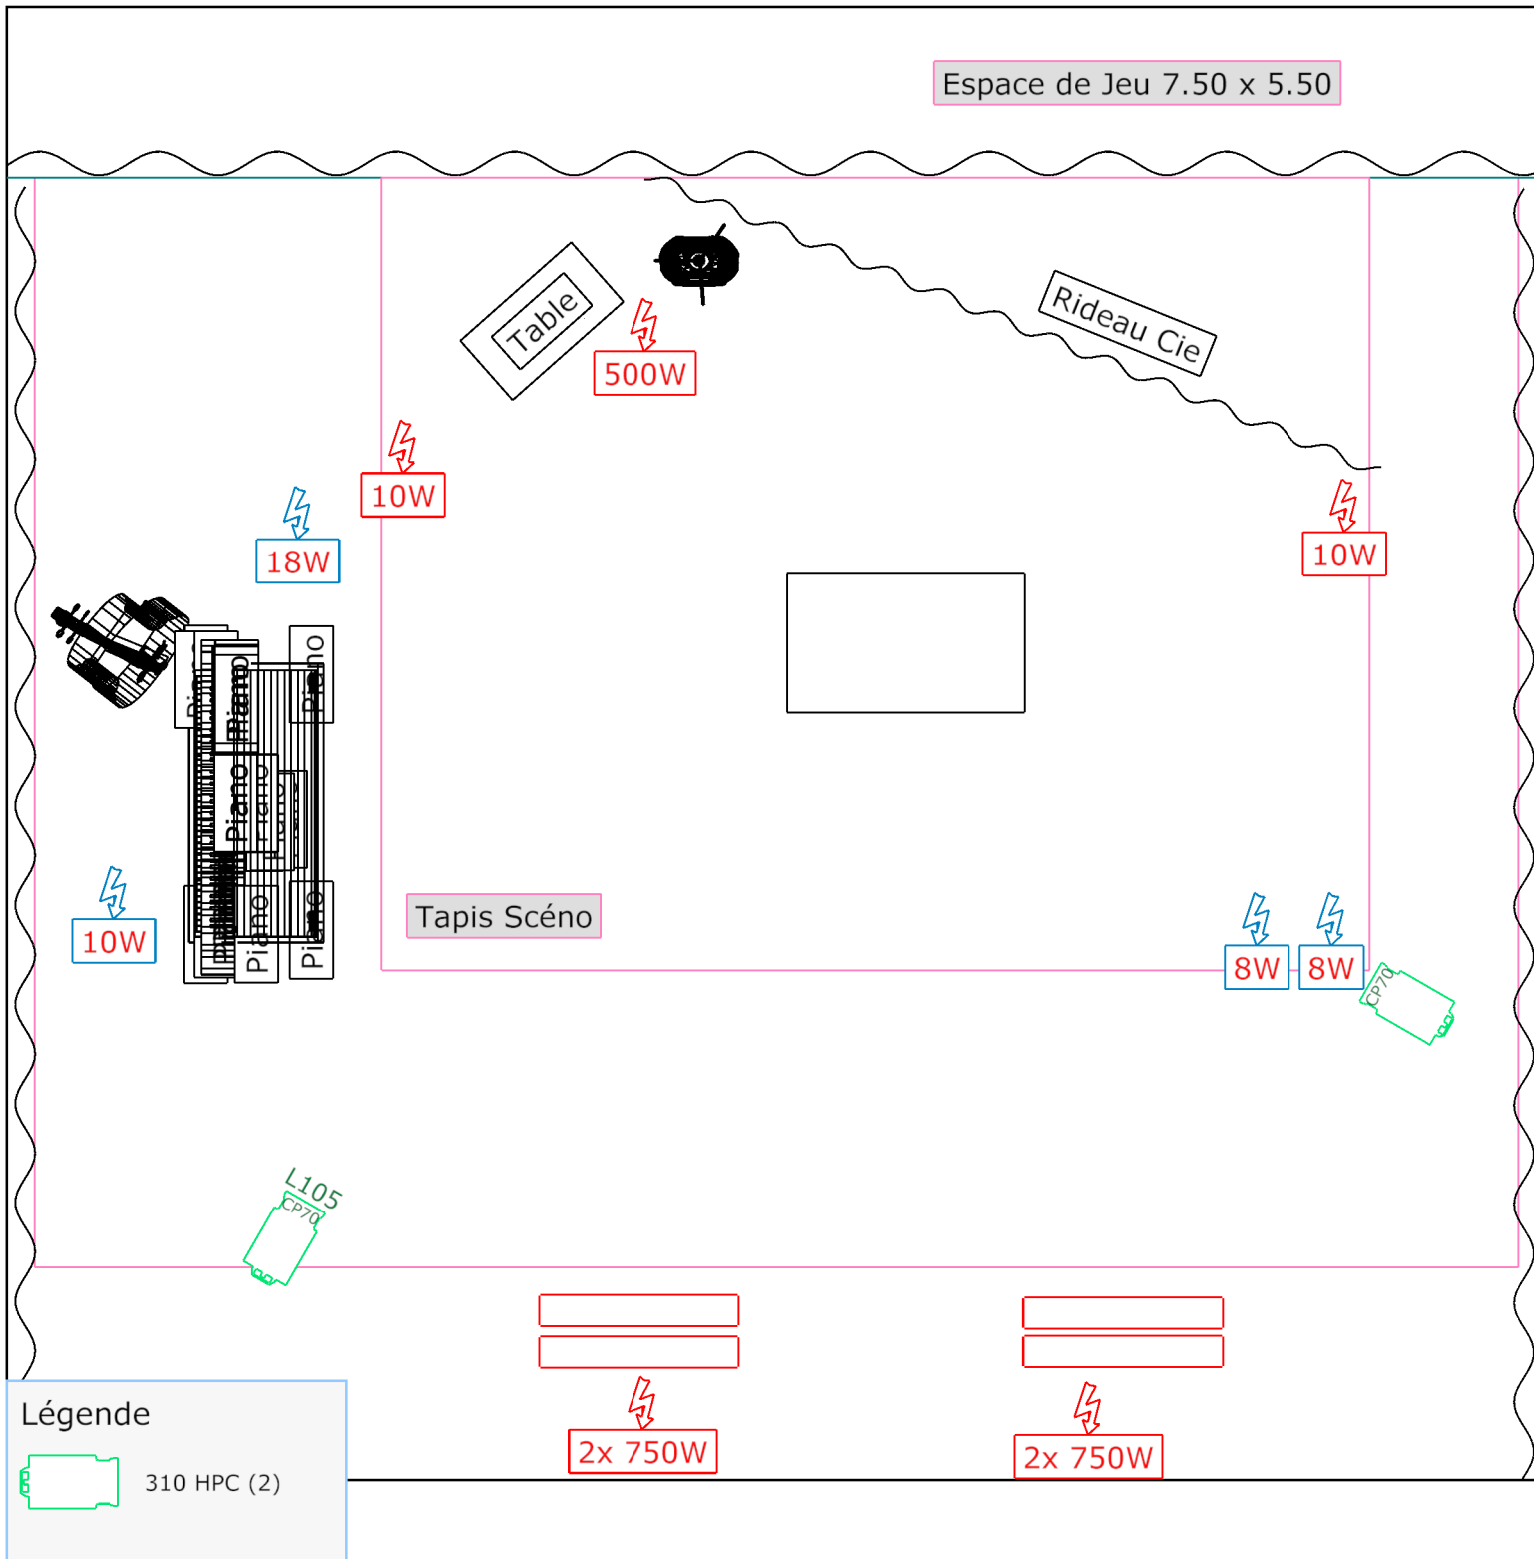

Remarques

- !! H MIN sous perches : 4m !!
- La Cie apporte les projecteurs ici en rouge (sunstrips) et le rideau bleu (Pipe & Drape)
- Les circuits symbolisés en rouge sont des directs (220V).
- Pour les circuits de grada au sol (ici en bleu), nous pouvons amener 2 dimmer packs de 6 canaux. Prévoir alors un circuit direct de chaque côté du plateau, svp.
- La Cie apporte les projecteurs ici en rouge (sunstrips)
- Les 2 PC peuvent (s'il le faut vraiment...) être remplacés par du LED.



Client

Cie Toum

Projet

La Petite Fille aux Tissus

Version

V1.1

Contact Technique

Charles Hoebanx

+32 475 96 83 93

charleshoebanx@gmail.com