


# Perches - Version Trad

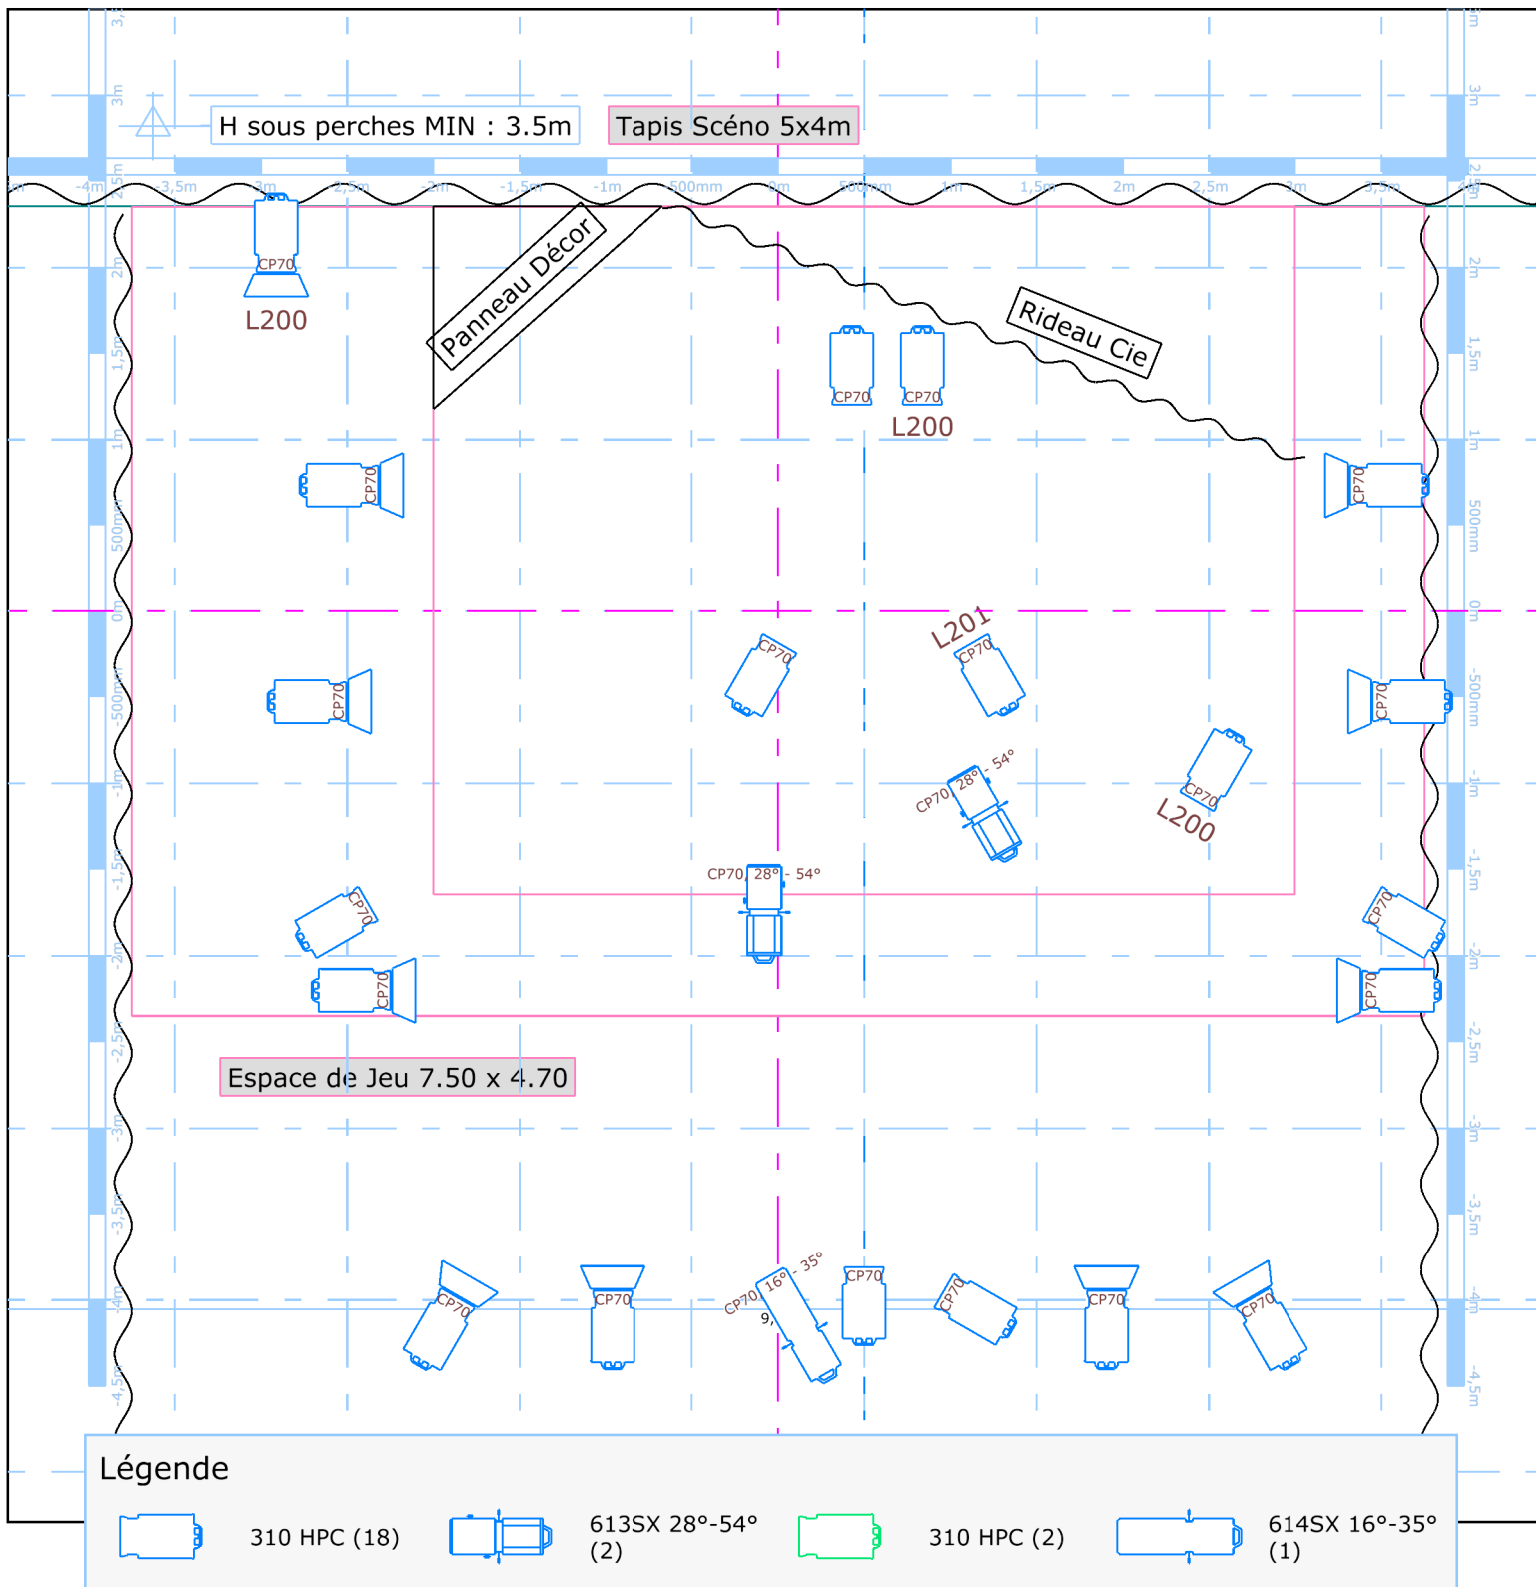

- Remarques
- H MIN sous perches : 3.5m
  - Nbre de circuits nécessaires : 29, dont 6 au sol (nous pouvons amener deux dimmer packs de 6 canaux).
  - Décompte de matériel et gélates disponible dans un document séparé.
  - Les projecteurs en vert repris dans la légende sont ceux du sol. Ils sont représentés sur un plan séparé et repris ici pour faciliter le décompte.
  - Des adaptations sont possibles, en particulier si vous êtes équipés de projecteurs led (nous avons un plan adapté à disposition sur demande). Contactez notre éclairagiste, au besoin (ses coordonnées sont reprises en bas à droite).

