


Plan de Sol - Version Trad

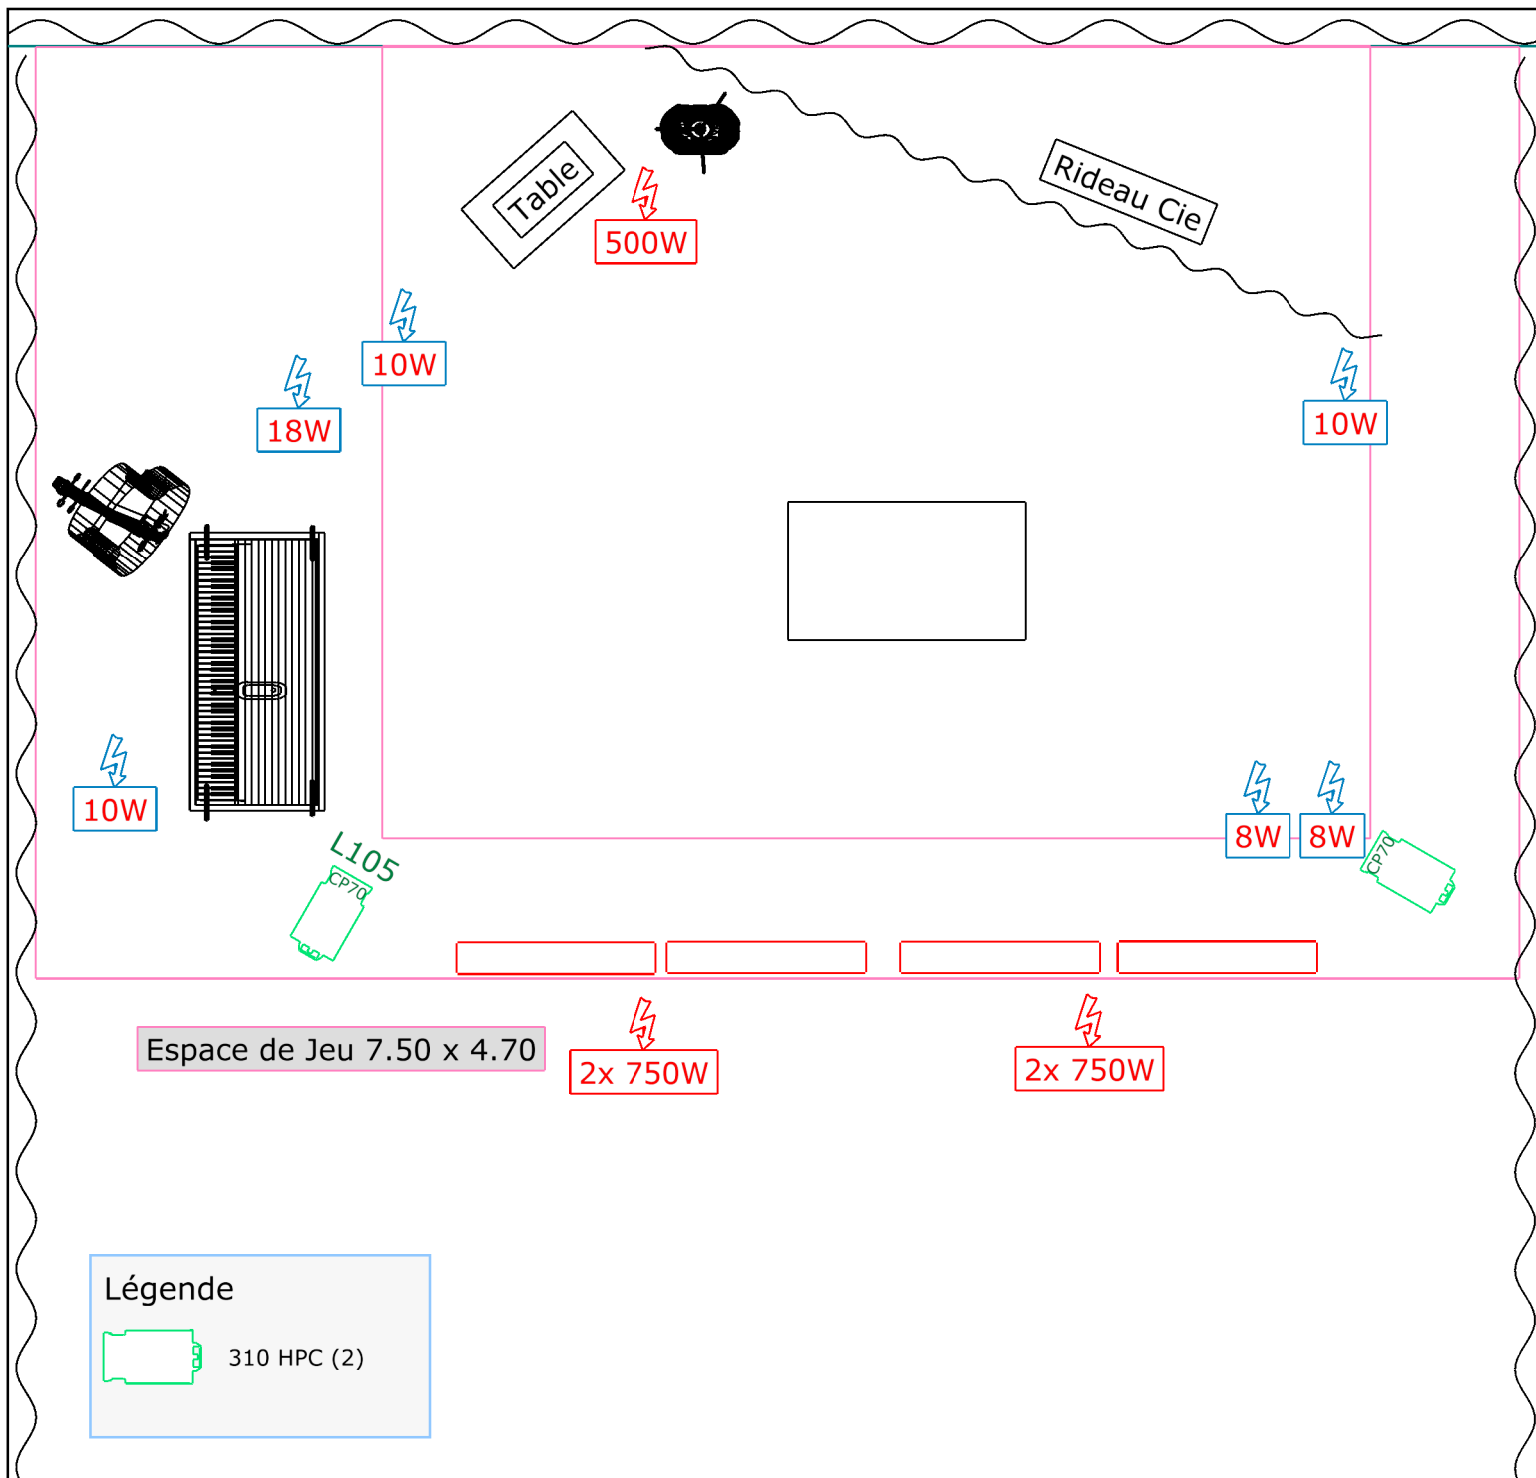

Légende

 310 HPC (2)

Remarques

- La Cie apporte les projecteurs ici en rouge (sunstrips) et le rideau bleu (Pipe & Drape)
- Les circuits symbolisés en rouge sont des directs (220V).
- Pour les circuits de grada au sol (ici en bleu), nous pouvons amener 2 dimmer packs de 6 canaux. Prévoir alors un circuit direct de chaque côté du plateau, svp.
- Les 2 PC du sol peuvent être remplacés par des PC 500W.
- Des adaptations sont possibles. Il existe une version mixte (LED - Trad) de ce plan. Les coordonnées de notre éclairagiste sont en bas à droite de cette page.



Client

Cie Toum

Projet

La Petite Fille aux Tissus



Version

V2

Contact Technique

Charles Hoebanx

+32 475 96 83 93

charleshoebanx@gmail.com